
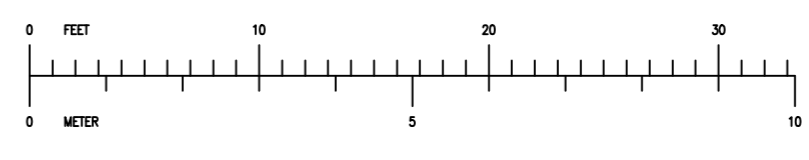


— ONDERKANT SPANT: 2521
 — ONDERKANT TRAVERSE: 2440
 — BOVENKANT VLOER: 2247

LENGHT OF FLY BAR: 2045
 HOOGTE: 2095
 AFSTAND TUSSEN STEELWIJRES: 253
 MAX. WEGHT: 500 kg

ROELENTE: 2045
 TREKHOOFT: 2095
 AFSTAND TUSSEN STAALKABELS: 253
 MAX. BELASTING ONDER KABEL: 500 kg
 MAX. BELASTING TUSSEN KABELS: 250

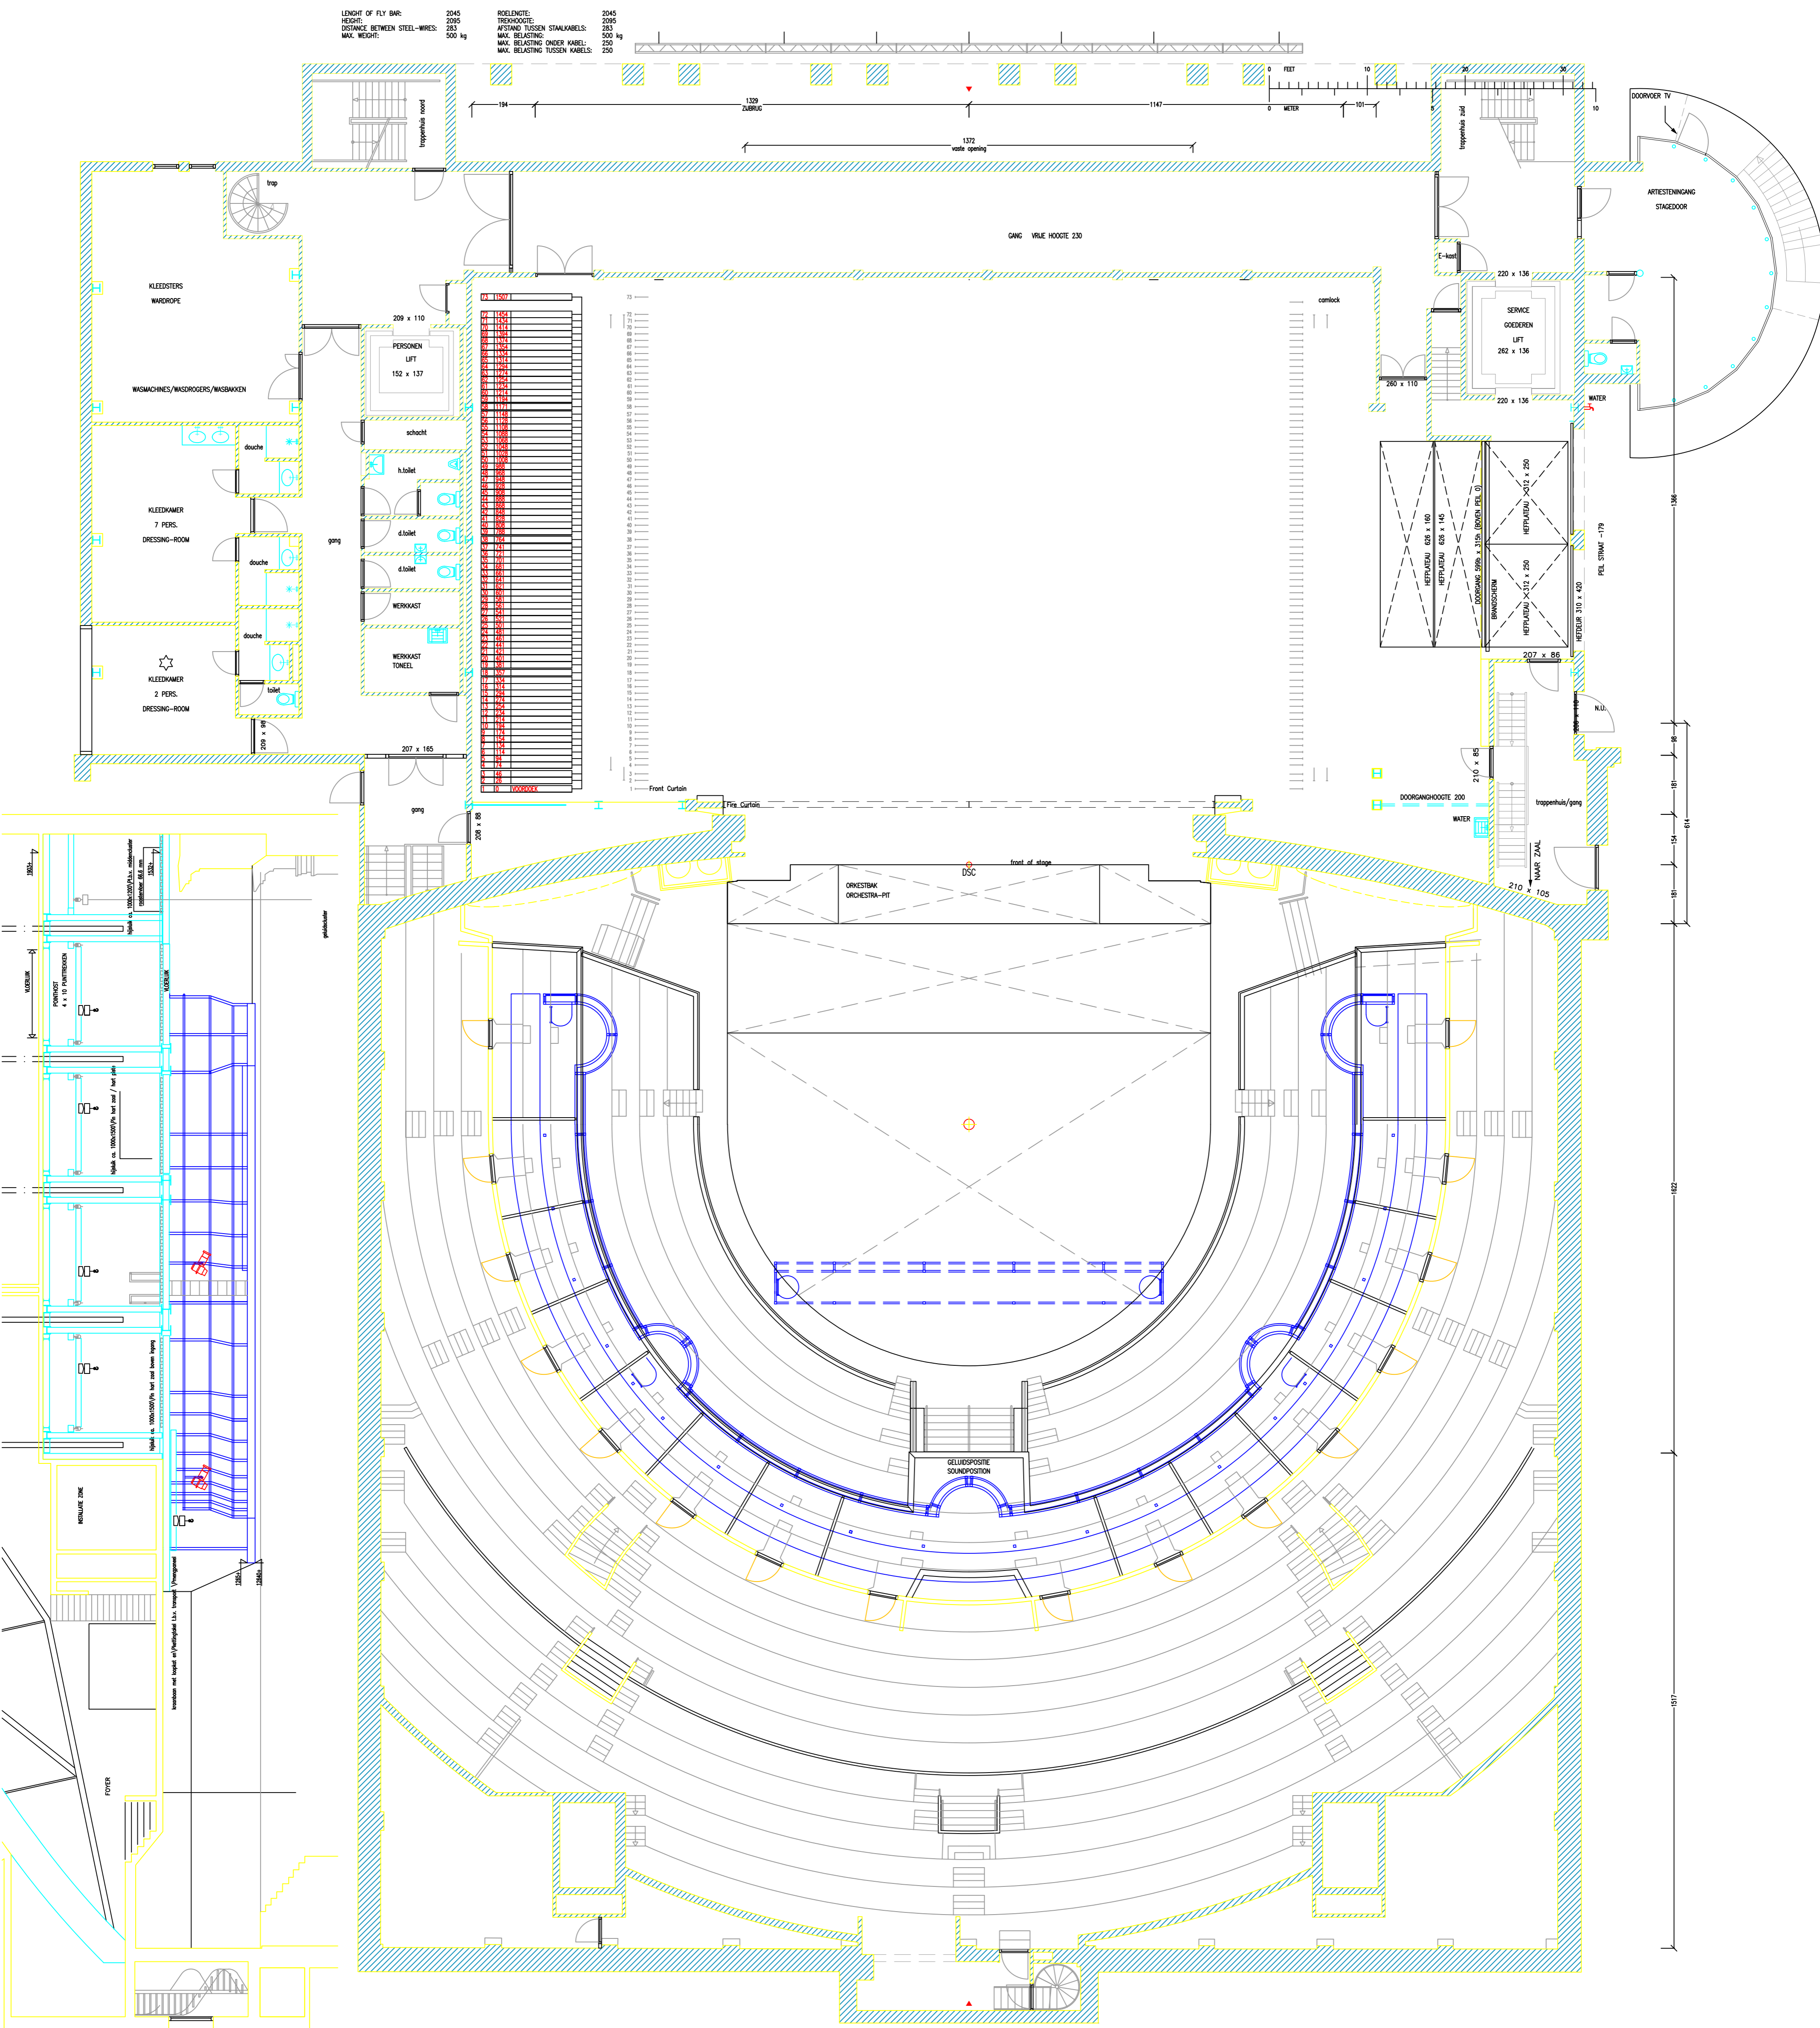

Project: **THEATER CARRE AMSTERDAM**

Onderwerp: **PLATTEGROND ZAAL EN TONEEL**

Schaal: 1 : 100 Datum: 05-04-2005
 Formaat: A1 Rev. dat.
 Eenheid: CM Get.: B. Middelweerd
 Tekeningsnr. / Bestandsnaam: Fase:
AMS32aPL **C**

KORTE LEIJDEWASSERSTRAAT 12
 1017 RC AMSTERDAM
 T 020-6266411 F 020-6266417

STICHTINGTEKENING