


STALLES / DRESS CIRCLE

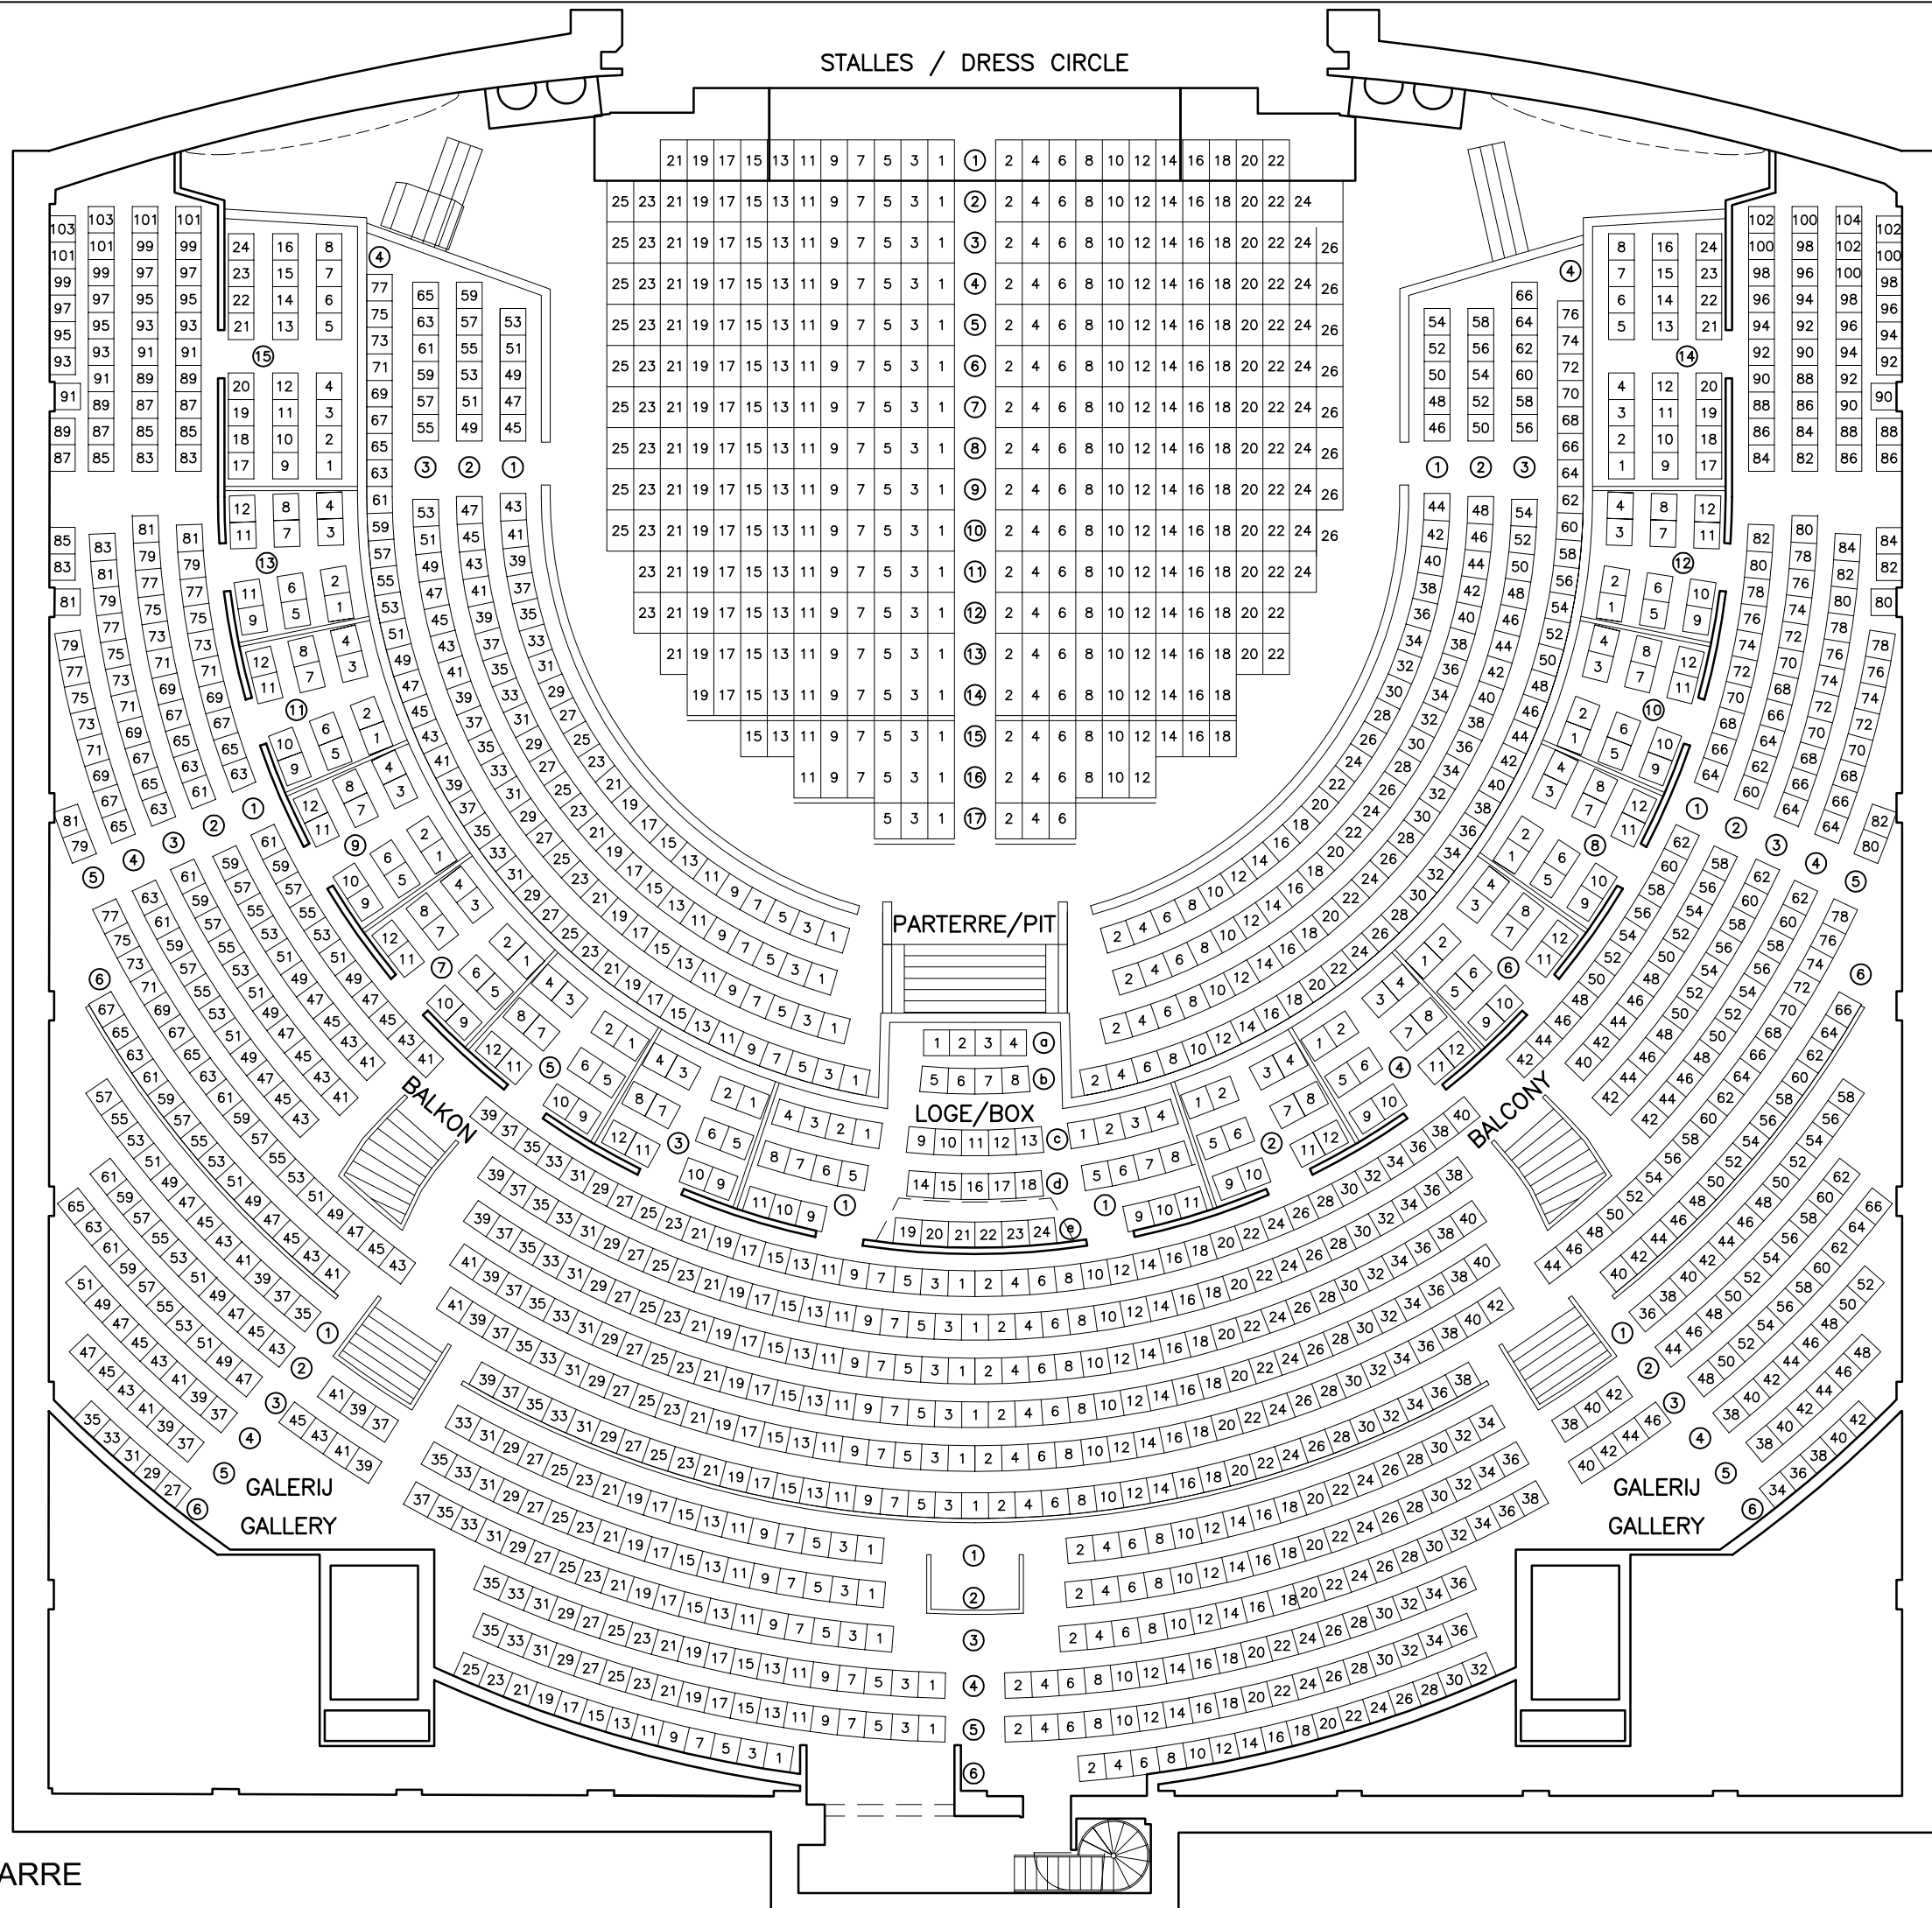

AANTAL ZITPLAATSEN:  
 Stalles: 378  
 Parterre: 256  
 Loge's: 238  
 Balkon: 559  
 Galerij: 325  
 TOTAAL: 1756